



## EDITAL

252/2019

### CONDICIONAMENTO DE TRÂNSITO NA RUA DA RIBEIRA, RUA FRANCISCO ÁLVARES NÓBREGA E RUA DE SÃO JOSÉ - MACHICO

Ricardo Miguel Nunes Franco, Presidente da Câmara Municipal de Machico:

Informa o público em geral que, no âmbito da empreitada de "Remodelação e Ampliação dos Sistemas de Abastecimento e de Drenagem da Zona Leste – Fase 1" – Lote 1 (**MACHICO**), da responsabilidade da ARM - Águas e Resíduos da Madeira, S.A., iniciar-se-ão os trabalhos de lançamento de condutas de abastecimento nos sítios da Torre e Fazenda, pelo que durante a realização dos referidos trabalhos, e pelo um período de 50 (cinquenta) dias, **do dia 09 de outubro a 28 de Novembro de 2019**, será necessário condicionar os referidos arruamentos e veredas municipais, tais como **Rua da Ribeira, Rua Francisco Álvares Nóbrega e Rua São José**, identificados na planta em anexo.

Mais se informa que os trabalhos serão executados pelo consórcio "Tecnovia Madeira / Construtora do Tâmega Madeira" e fiscalizados pela ARM, S.A.

Pedimos desculpas pelos incómodos e solicitamos a máxima colaboração dos munícipes.

Para constar se passou estes e outros de igual teor que serão afixados nos lugares do costume.


Paços do Concelho de Machico, 03 de outubro de 2019.

O Presidente da Câmara,

**Ricardo Miguel Nunes Franco**

Procº 6898/2019 EXT



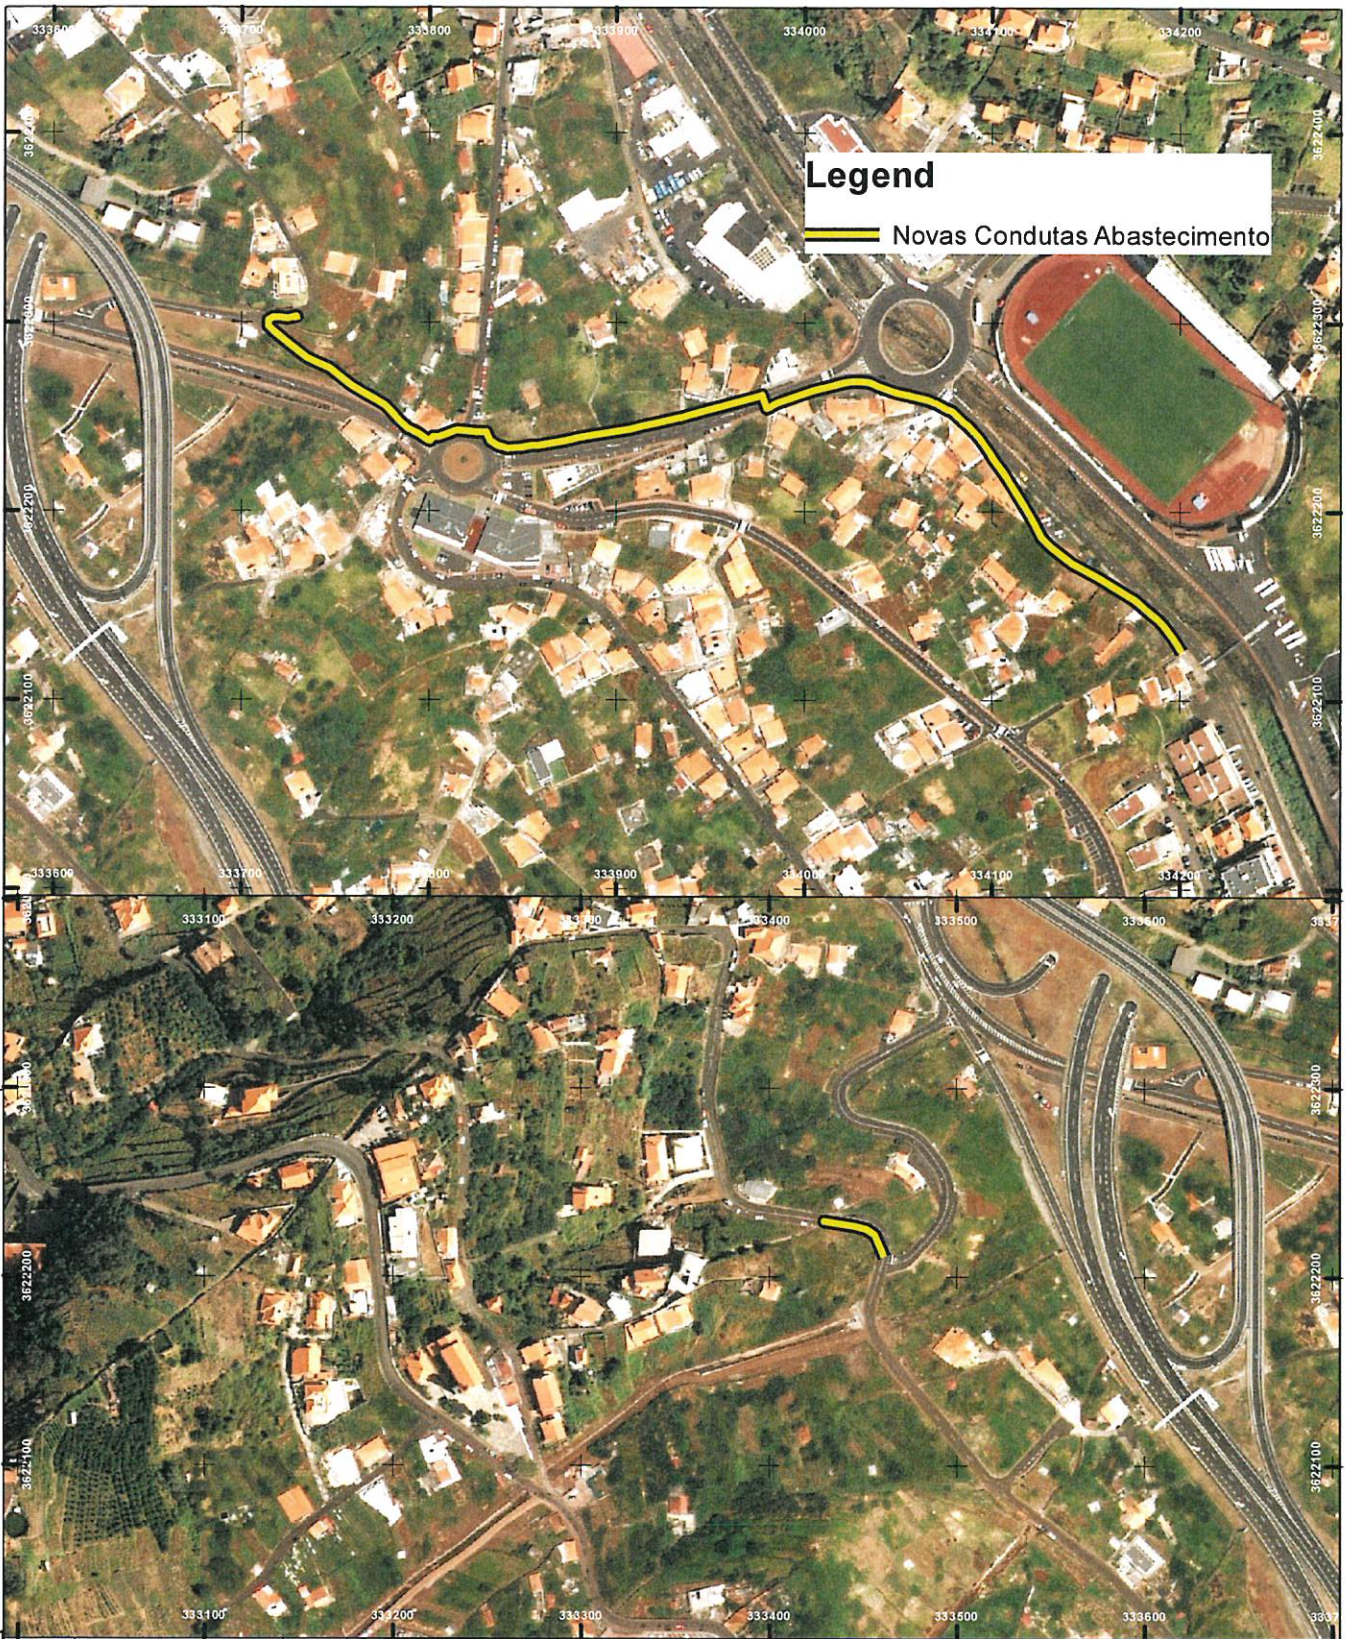

**Legend**  
 ——— Novas Conduitas Abastecimento

DATA E HORA DE PLOTAGEM: TERÇA-FEIRA, 24 DE SETEMBRO DE 2019 16:38:18  
 DIMENSÃO DA FOLHA: A3 (210MMX297MM) FICHEIRO DE PLOTAGEM:  
 LOCALIZAÇÃO DO FICHEIRO: Y:\PROCEADIMENTOS\ARM\EMPREGUEIRAS\06\_0068\_REDES ZONA LESTE - FASE 1 - 2º PROCEDID.O OBRA\L.VILCOND.-TRANSITO\INT23\FASE 3\06.0068-INT23\_R4\_ER - FASE 3.MXD

REV.	DATA	DES.	VER.	APROV.	DESCRIÇÃO
------	------	------	------	--------	-----------

ENTIDADE GESTORA:



ARM - Águas e Resíduos da Madeira, S.A.

CÓDIGO DE ARQUIVO: 06.0068

ESPECIALIDADE: Cartografia/Topografia	PROCESSO/SISTEMA: <b>PROJETO DE EXECUÇÃO DA REMODELAÇÃO E AMPLIAÇÃO DOS SISTEMAS DE ABASTECIMENTO E DE DRENAGEM DA ZONA LESTE - FASE 1</b>	DESENHO: -
FASE: Cadastro	PEÇA DESENHADA: <b>REDE DE ABASTECIMENTO - CAMINHO DE SÃO CRISTOVÃO E CAMINHO DA QUINTA DE SANT'ANA (INT23) - PLANTA LOCALIZAÇÃO</b>	PROJ. - ESTADO: - Nº
DATA: setembro de 2019		DES. - FOLHA: -
Cód. GIIGA: -		APROV. - ESCALAS: 1:4 000
FICHEIRO: 06.0068-INT23_R4_ER - Fase 3.mxd		<b>1</b>